

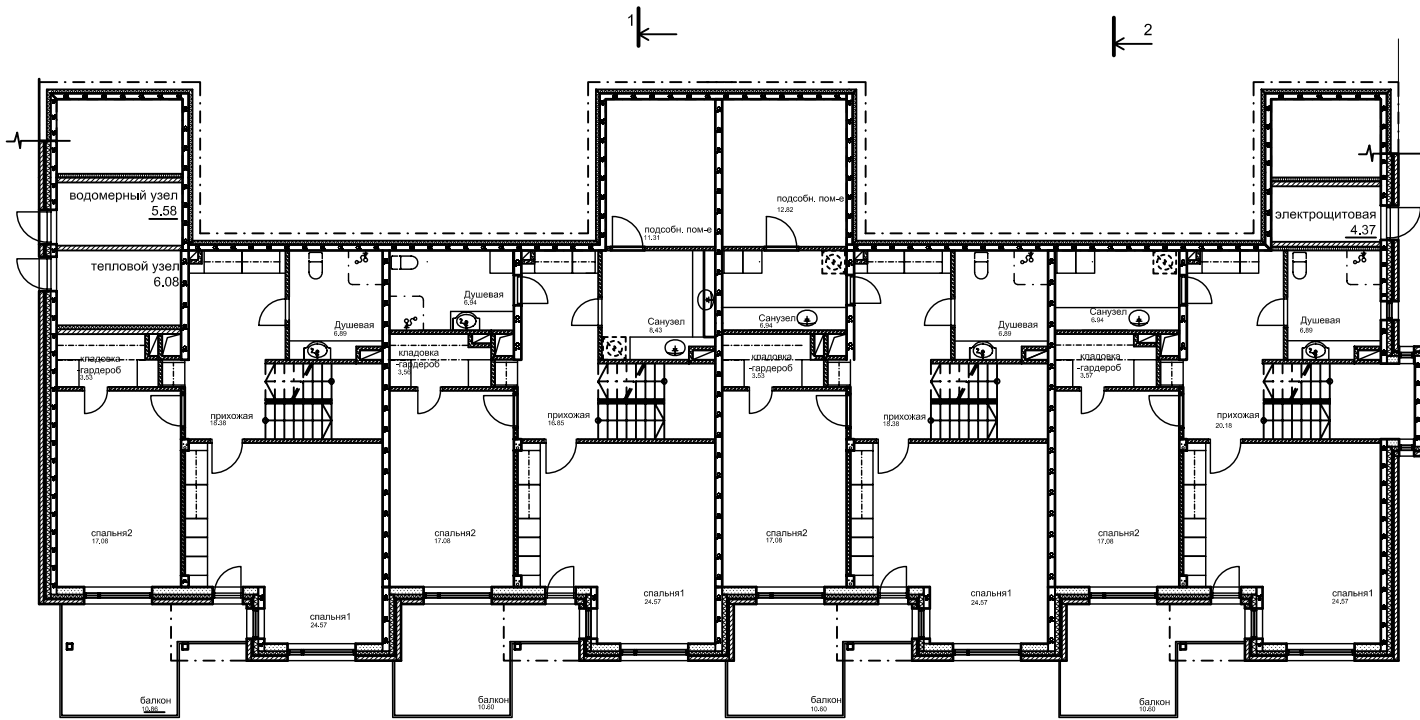



блокированный дом Т1
3. этаж

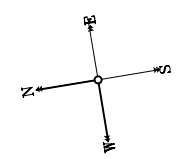



0	00.00 м²	← Жилая площадь
0	00.00 м²	← Общая площадь
0	00.00 м²	← Общая с учетом балкона
		← Кол-во жилых комнат

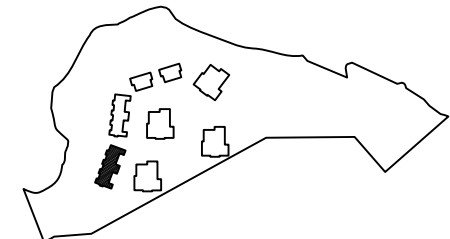

блокированный дом Т1
2. этаж

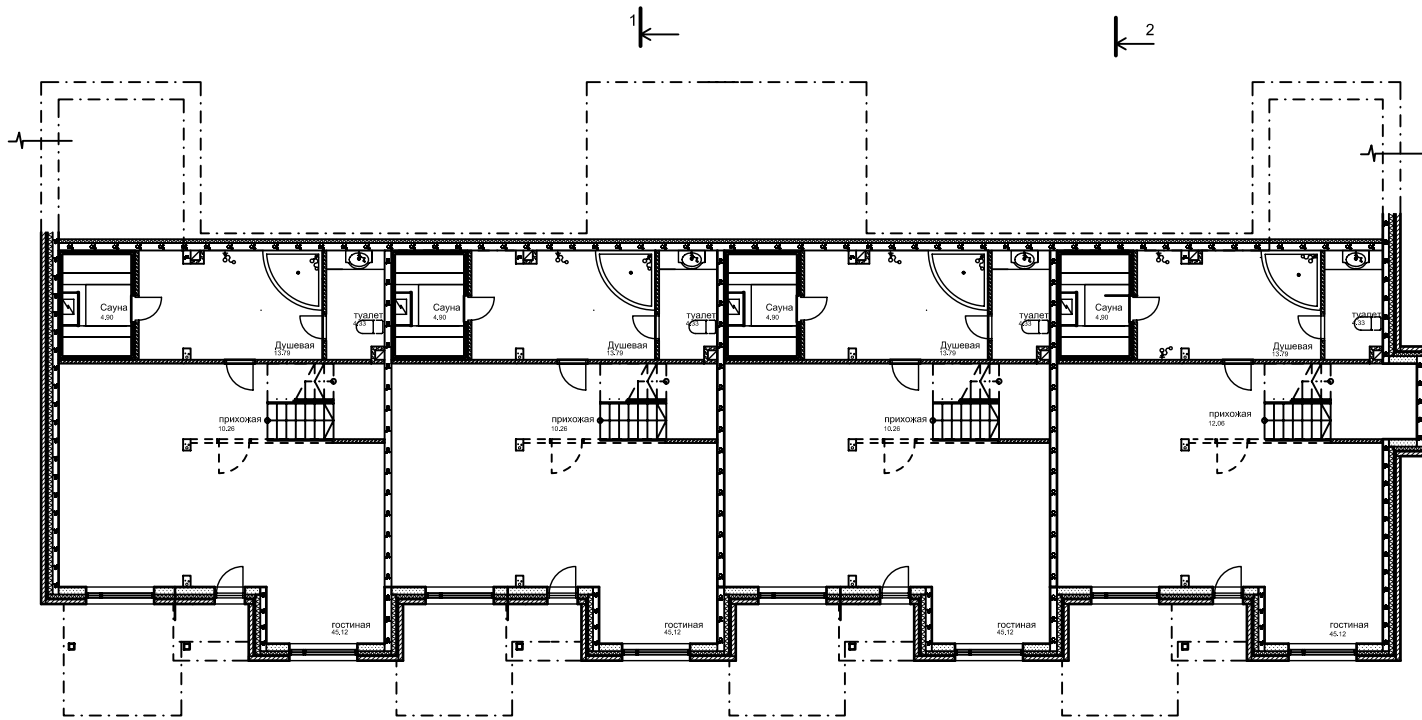

0	00.00 м²	← Жилая площадь
0	00.00 м²	← Общая площадь
0	00.00 м²	← Общая с учетом балкона
0		← Кол-во жилых комнат

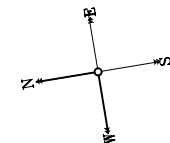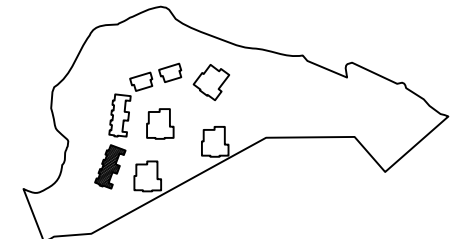

блокированный дом Т1
1. этаж